OBEC MAŇA
M. R. Štefánika č.1, 941 45 Maňa

Číslo: 2021/126-04-NE

v Mani, dňa: 30.4.2021

O z n á m e n i e
o začatí územného konania a upustenie od ústneho pojednávania a miestneho zisťovania

(Verejná vyhláška)

Obec Maňa, ako príslušný stavebný úrad podľa ust. § 117 zákona č. 50/1976 Zb. o územnom plánovaní a stavebnom poriadku (stavebný zákon) v znení neskorších predpisov oznamuje, že:

Žiadateľ: **Západoslovenská distribučná, Čulenova č.6, 816 47 Bratislava, IČO: 36 361 518**
v zastúpení: **Ing. Gabriel Mészáros, Bevatron s.r.o., G.Bethlena 50, 940 01 Nové Zámky**

Podal dňa: **31.3.2021**: návrh na vydanie rozhodnutia o umiestnení stavby:

„NZ_MAŇA-GEDRA TS, NNV“ – líniová stavba

SO 01 – 1kV vzdušná prípojka, SO 02 – Transformačná stanica

Popis stavby:
Predmetom stavby je vybudovanie 1kV vzdušného vedenia-prípojky od novovybudovanej stĺpovej transformačnej stanice. Cieľom stavby je modernizácia distribučných zariadení, zníženie prevádzkových nákladov, poruchovosti a bezpečná prevádzka zariadení.

Umiestnenie stavby:
na pozemkoch **v katastrálnom území Veľká Maňa, v obci Maňa**
parcela reg. „C“ č. 2898, 2891, 2894,2342

Dňom podania, bolo začaté územné konanie.

Stavebný úrad v súlade s § 36, ods. 4 stavebného zákona oznamuje začatie konania všetkým známym účastníkom konania a dotknutým orgánom s tým, že vo veci uvedeného návrhu upúšťa od miestneho zisťovania a ústneho pojednávania z dôvodu, že podklady podania sú dostatočné na posúdenie návrhu. Účastníci konania a dotknuté orgány môžu svoje námietky a pripomienky uplatniť najneskôr do 7 pracovných dní od doručenia tohto oznámenia.

Ak dotknutý orgán štátnej správy neoznámi v určenej alebo predĺženej lehote svoje stanovisko k umiestňovanej stavbe, má sa za to, že so stavbou z hľadiska ním sledovaných záujmov súhlasí.

Stavebný úrad upozorňuje účastníkov konania, že v zmysle § 42 odsek 4 stavebného zákona stavebný úrad nebude prihliadať v odvolacom konaní na námietky a pripomienky, ktoré neboli uplatnené v prvostupňovom konaní v určenej lehote, hoci uplatnené mohli byť.

Do podkladov rozhodnutia možno nahliadnuť na tunajšom úrade v budove Mestského úradu v Šuranoch, Nám. hrdinov č. 1, č. dverí 17.

OBEC MAŇA SLOVENSKÁ REPUBLIKA STAVEBNÝ ÚRAD

v.z.

Ing. Igor S á d o v s k ý
starosta obce Maňa

a) Oznámenie sa doručí:
- Západoslovenská distribučná, Čulenova č.6, 816 47 Bratislava
v zastúpení: Ing. Gabriel Mészáros, Bevatron s.r.o., G.Bethlena 50, 940 01 Nové Zámky
- Obec Maňa, Nám. M.R.Štefánika 1, 941 45 Maňa

b) Účastníkom konania sa oznámenie doručí v zmysle ust. § 36 ods. 4 stavebného zákona – líniová stavba verejnou vyhláškou na úradnej tabuli Obce Maňa a na internetovej stránke Obce Maňa

c) Dotknuté orgány:
- Okresný úrad Nové Zámky, Oddelenie star. o živ.prost., Podzámska 25, 940 01 Nové Zámky
- Okresný úrad Nové Zámky, OKR, Podzámska 25, 940 01 Nové Zámky
- Okresný úrad Nové Zámky, PLO, Podzámska 25, 940 01 Nové Zámky
- Okresný úrad Nové Zámky, Odbor CD a PK, Podzámska 25, 940 01 Nové Zámky
- Okresný úrad Nitra, Odbor starostl. o ŽP., od. ochrany prírody a vybr. Zl., Štefánikova tr. 69, 949 01 Nitra
- Úrad Nitrianskeho samosprávneho kraja, Odbor DPK, Rázusova 2A, 949 01 Nitra
- RS a ÚC Nitra, Stred. Správy a údržby, Bešeňovská cesta 2, 940 92 Nové Zámky
- Západoslovenská vodárenská spoločnosť, Ľanová 17, 940 64 Nové Zámky
- SPP-distribúcia, a.s., Mlynské nivy 44/b, 825 11Bratislava
- Regionálny úrad verejného zdravotníctva, Slovenská 13, 940 30 Nové Zámky
- Krajský pamiatkový úrad, nám. Jána Pavla II. č. 8, 949 01 Nitra
- OR HaZZ v Nových Zámkoch, Komárňanská cesta 15, 940 01 Nové Zámky
- Západoslovenská distribučná, a.s., Komunikačné technológie, Čulenova 6, 816 47 Bratislava
- Ministerstvo obrany SR, Agentúra správy majetku, Kutuzovova 8, 832 47 Bratislva
- Slovak Telekom, a.s., Bajkalská 28, 92513 Bratislava
- Orange Slovensko, a.s., Michlovský, spol. s.r.o., Letná 796/9, 921 01 Piešťany
- Slovnaft a.s., prevádzka Produktovod, 920 64 Kľačany
- Transpetrol a.s., Bratislava, 936 01 Šahy
- Eustream a.s., STKC, Votrubova 11/A, 821 09 Bratislava

Verejná vyhláška

Toto oznámenie sa v zmysle § 26 zákona č. 71/1976 Zb. o správnom konaní v znení neskorších predpisov vyhlási ako verejná vyhláška v mieste obvyklým spôsobom a vyvesí sa na úradnú tabuľu obecného úradu v Mani k nahliadnutiu na dobu 15 dní. Posledný deň lehoty vyvesenia je dňom doručenia. Po zvesení mestský úrad zašle jednu potvrdenú kópiu stavebnému úradu späť.

Vyvesené dňa: ..... Potvrdenie obce:.....

Zvesené dňa : .....Potvrdenie obce:.....

3. strana oznámenia č.2021/126-02-NE
SITUAČNÝ NÁKRES

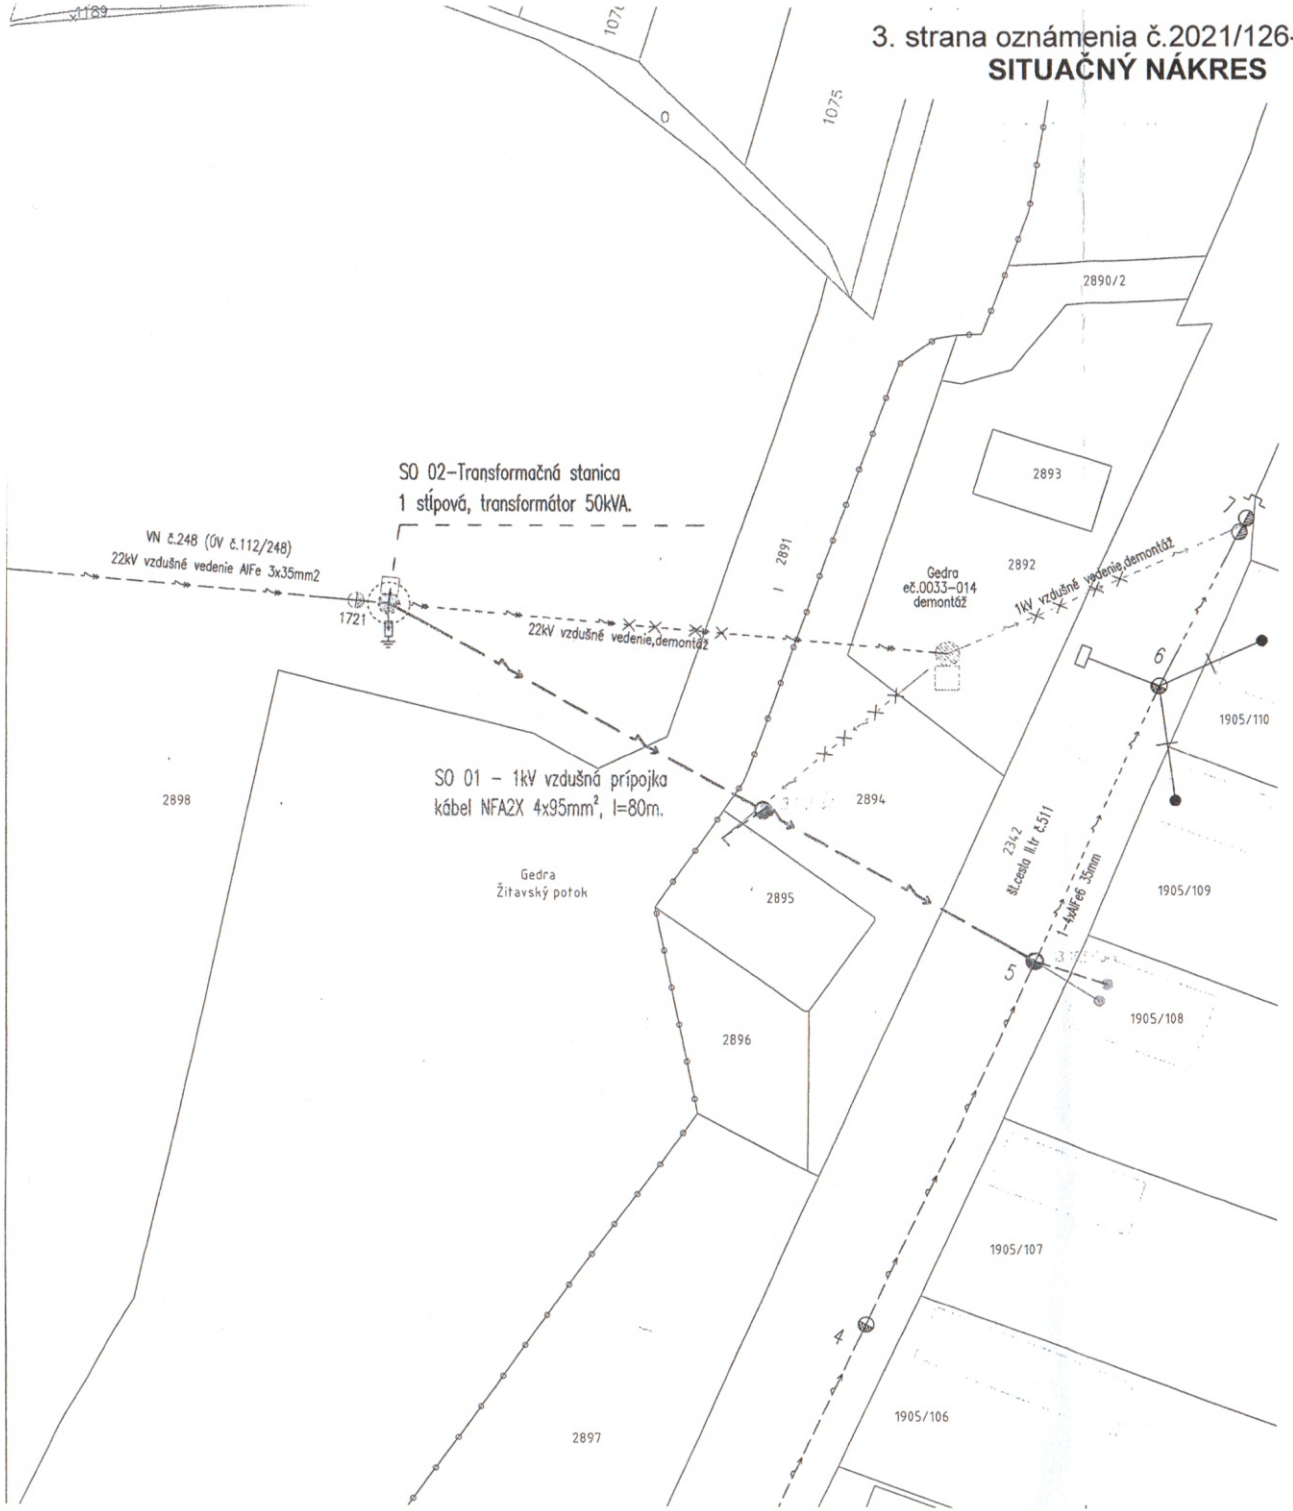

ZAKLADNE TECHNICKE UDAJE:
ÚDAJE O VN SIETI:
DRUH ROZVODNEJ SIETE VN: 3 AC, 50Hz, 22kV / IT
SIEŤ S ÚČINNÝM UZEMNENÍM NEUTRÁLNEHO BODU CEZ NÍZKU IMPEDANCIU
– STN50522 čl. 3.4.27
OCHRANNÉ OPATRENIA:
OCHRANA PRED ZÁSAHOM EL. PRÚDOM – STN EN 61 936–1, 2011
OCHRANA PRED PRIAMYM DOTYKOM STN EN 61936–1, čl. 8.2.1.1
(PRI NORMÁLNEJ PREVÁDZKE) – KRYTMI, ZÁBRANAMI
OCHRANA PRED NEPRIAMYM DOTYKOM STN EN 61 936–1, čl. 8.3 A KAPITOLA 10
(PRI PORUCHE) – UZEMNENÍM
– DOPLNKOVÁ OCHRANA POSPÁJANÍM STN 33 000–4–41 čl. 415.2
ÚDAJE O ROZVODNEJ SIETE NN: 3/PEN AC, 50Hz, 400/230/TN–C
OCHRANA PRED ÚRAZOM ELEKTRICKÝM PRÚDOM V NORMÁLNEJ PREVÁDZKE:
IZOLÁCIOU, KRYTÍM, UMIEST. MIMO DOSAH
OCHRANA PRED ÚRAZOM ELEKTRICKÝM PRÚDOM PRI PORUCHE:
SAMOČINNÝM ODPOJENÍM NAPÁJANIA, DOPLNKOVÁ OCHRANA PRÚD. CHRÁNIČOM
STN 33 2000–4–41 čl. 411, STN 33 2000–4–41 čl. 412
STN 33 2000–4–41 čl. 413 STN 33 2000–4–41 čl. 415
PROSTREDIE: VIĎ. PROTOKOL.

LEGENDA

- EXIST. VN VZDUŠNÉ VEDENIE–DEMONTÁŽ
- EXIST. NN VZDUŠNÉ VEDENIE–DEMONTÁŽ
- EXIST. NN VZDUŠNÉ VEDENIE
- NAVRH. NN VZDUŠNÉ KÁBLOVÉ VEDENIE
- NAVRH. NN PODZEMNÉ KÁBLOVÉ PRÍPOJKY
- NAVRH. NN VZDUŠNÁ KÁBLOVÁ PRÍPOJKA
- TELECOM, PODZEMNÉ KÁBLOVÉ VEDENIE
- ZVS vodovod, kanalizácia
- Plynové potrubie STL1
- KATASTER reg. C
- KATASTER reg. E
- EXIST. TRAFOSTANICA
- NAVRH. 1 STĹPOVÁ TRAFOSTANICA
- UZEMNENIE
- OBMEDZOVAČ PREPÄTIA
- DEMONTOVANÝ BETÓNOVÝ PODPERNÝ BOD
- JESTVUJÚCI BETÓNOVÝ PODPERNÝ BOD
- NOVÉ, REKONŠTRUOVANÉ, BETÓNOVÝ PODPERNÝ BOD
- SKRIŇA TYPU SPP, SR
- ELEKTROMEROVÝ ROZVÁDZAČ

Hlavný inžinier projektu:	Ing.Tibor Ficza	
Zodpovedný projektant:	Ing.Tibor Ficza	
Projektant:	Mgr. Edmund Dóczé	
Miesto stavby/ Kataster:	Maňa / Veľká Maňa (Gedra)	
Investor/objednávatel:	Západoslovenská distribučná a.s. Bratislava	

Vypracoval:
ZÁPADOSLOVENSKÁ DISTRIBUČNÁ
Čulenova 6
SK-816 47 Bratislava
M +421 908 560 869
e-mail: bevatron@bevatron.sk

Ing. Tibor FICZA autorizovaný stavebný inžinier 6787 * A2 Európska architektonická a inžinierska

Stavba:
NZ_Maňa-Gedra TS, NNV

SO 01-1kV vzdušná prípojka
SO 02-Transformačná stanica

Obsah: Situačná schéma

Číslo zákazky:	Dátum:	Revízia:	Mierka:	Formát:	Stupeň:	Sada č.	Výkres č.
L13.0619.19.0001	12.2020	00	1:500	A3	PD k ÚR		VN.1