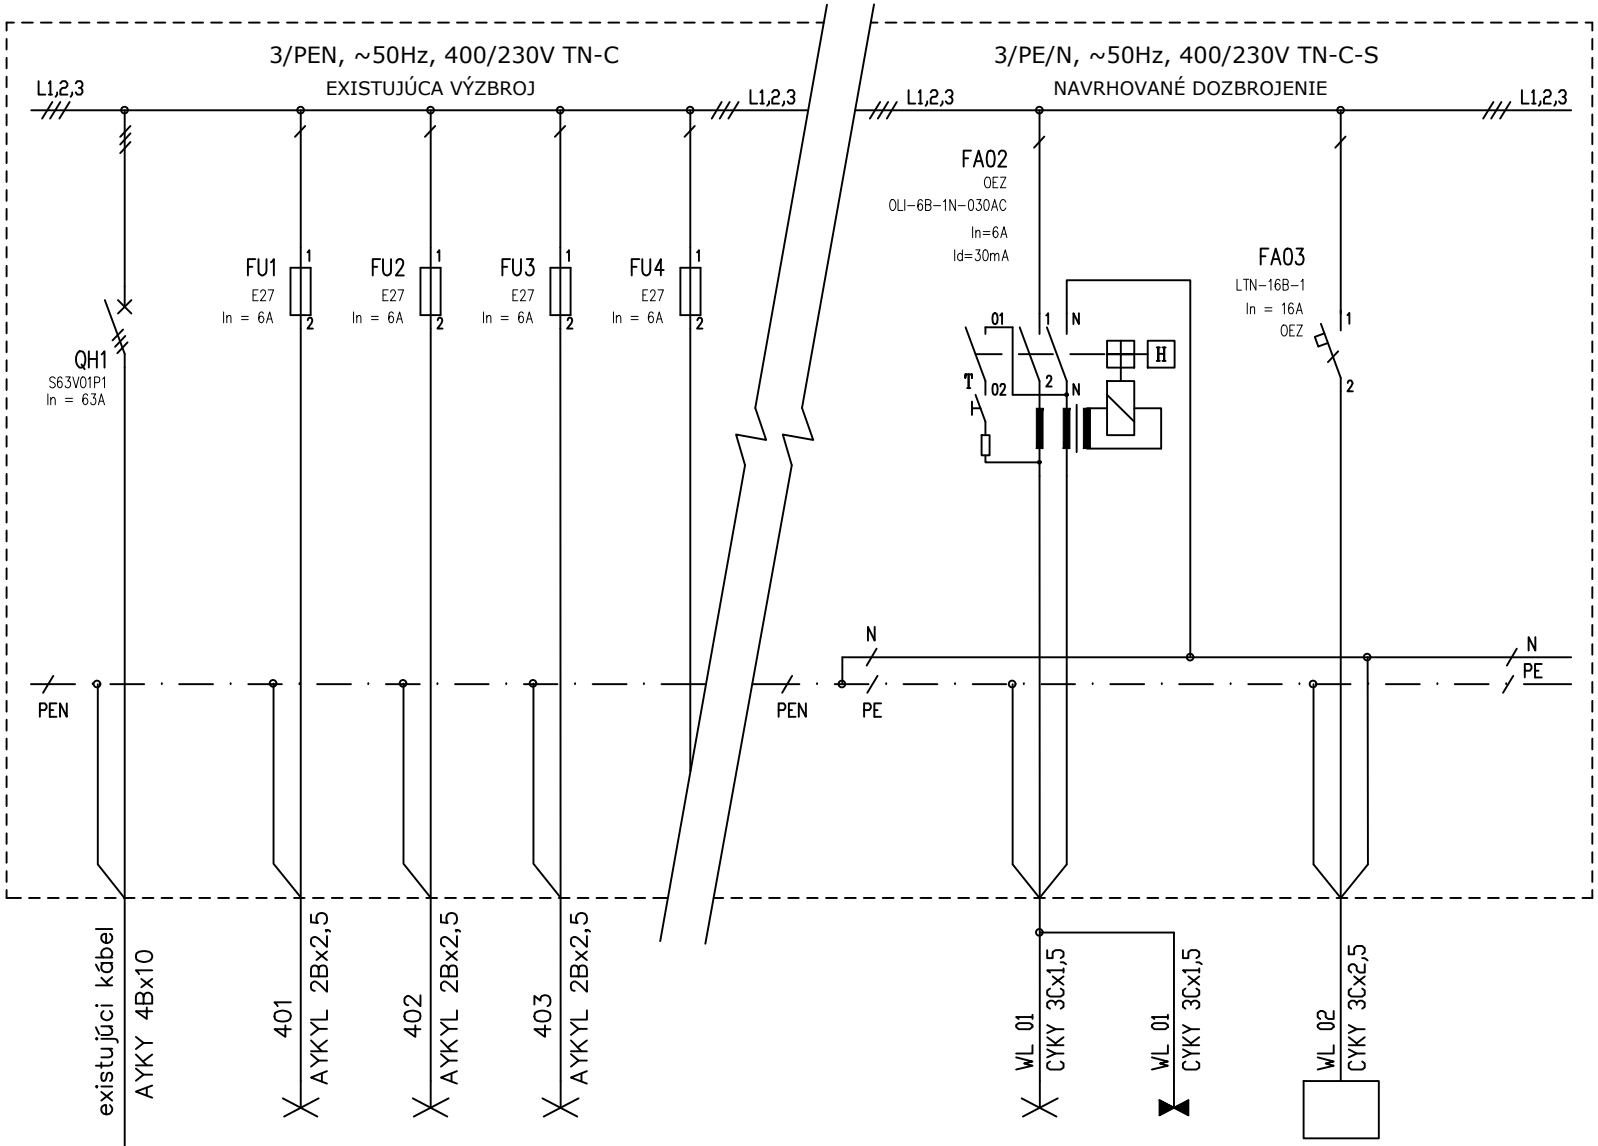

EL1...	EL2...	EL3...
Svet. okruh	Svet. okruh	Svet. okruh
	Pi=66W	Pi=66W

EL15...	EL15N
Svet. okruh	Svet. okruh
Pi=336W	Pi=2,5W

EH1
Klimatizácia
Pi=2220W

TQES
Gúgska 11
940 53 Nové Zámky

NÁZOV:
ROZVÁDZAČ RO 1.04 - DOZBROJENIE
REKONŠTRUKCIA OSVETĽOVACEJ SÚSTAVY V ZASADAČKE OÚ

STUPEŇ RP	Navrhol:	MENO	Ing. Juraj Garaj	PODPIS		ZMENA		Č.zákazky:	2016/09
	Kreslil:		Ing. Juraj Garaj					Výkres	E-02
DÁTUM 09/2016	Inštaloval:								
	Investor: Obec Maňa, nám. M.R.Štefanika, 941 45 Maňa							Rozmer A4	Číslo 1 Nasled. –